


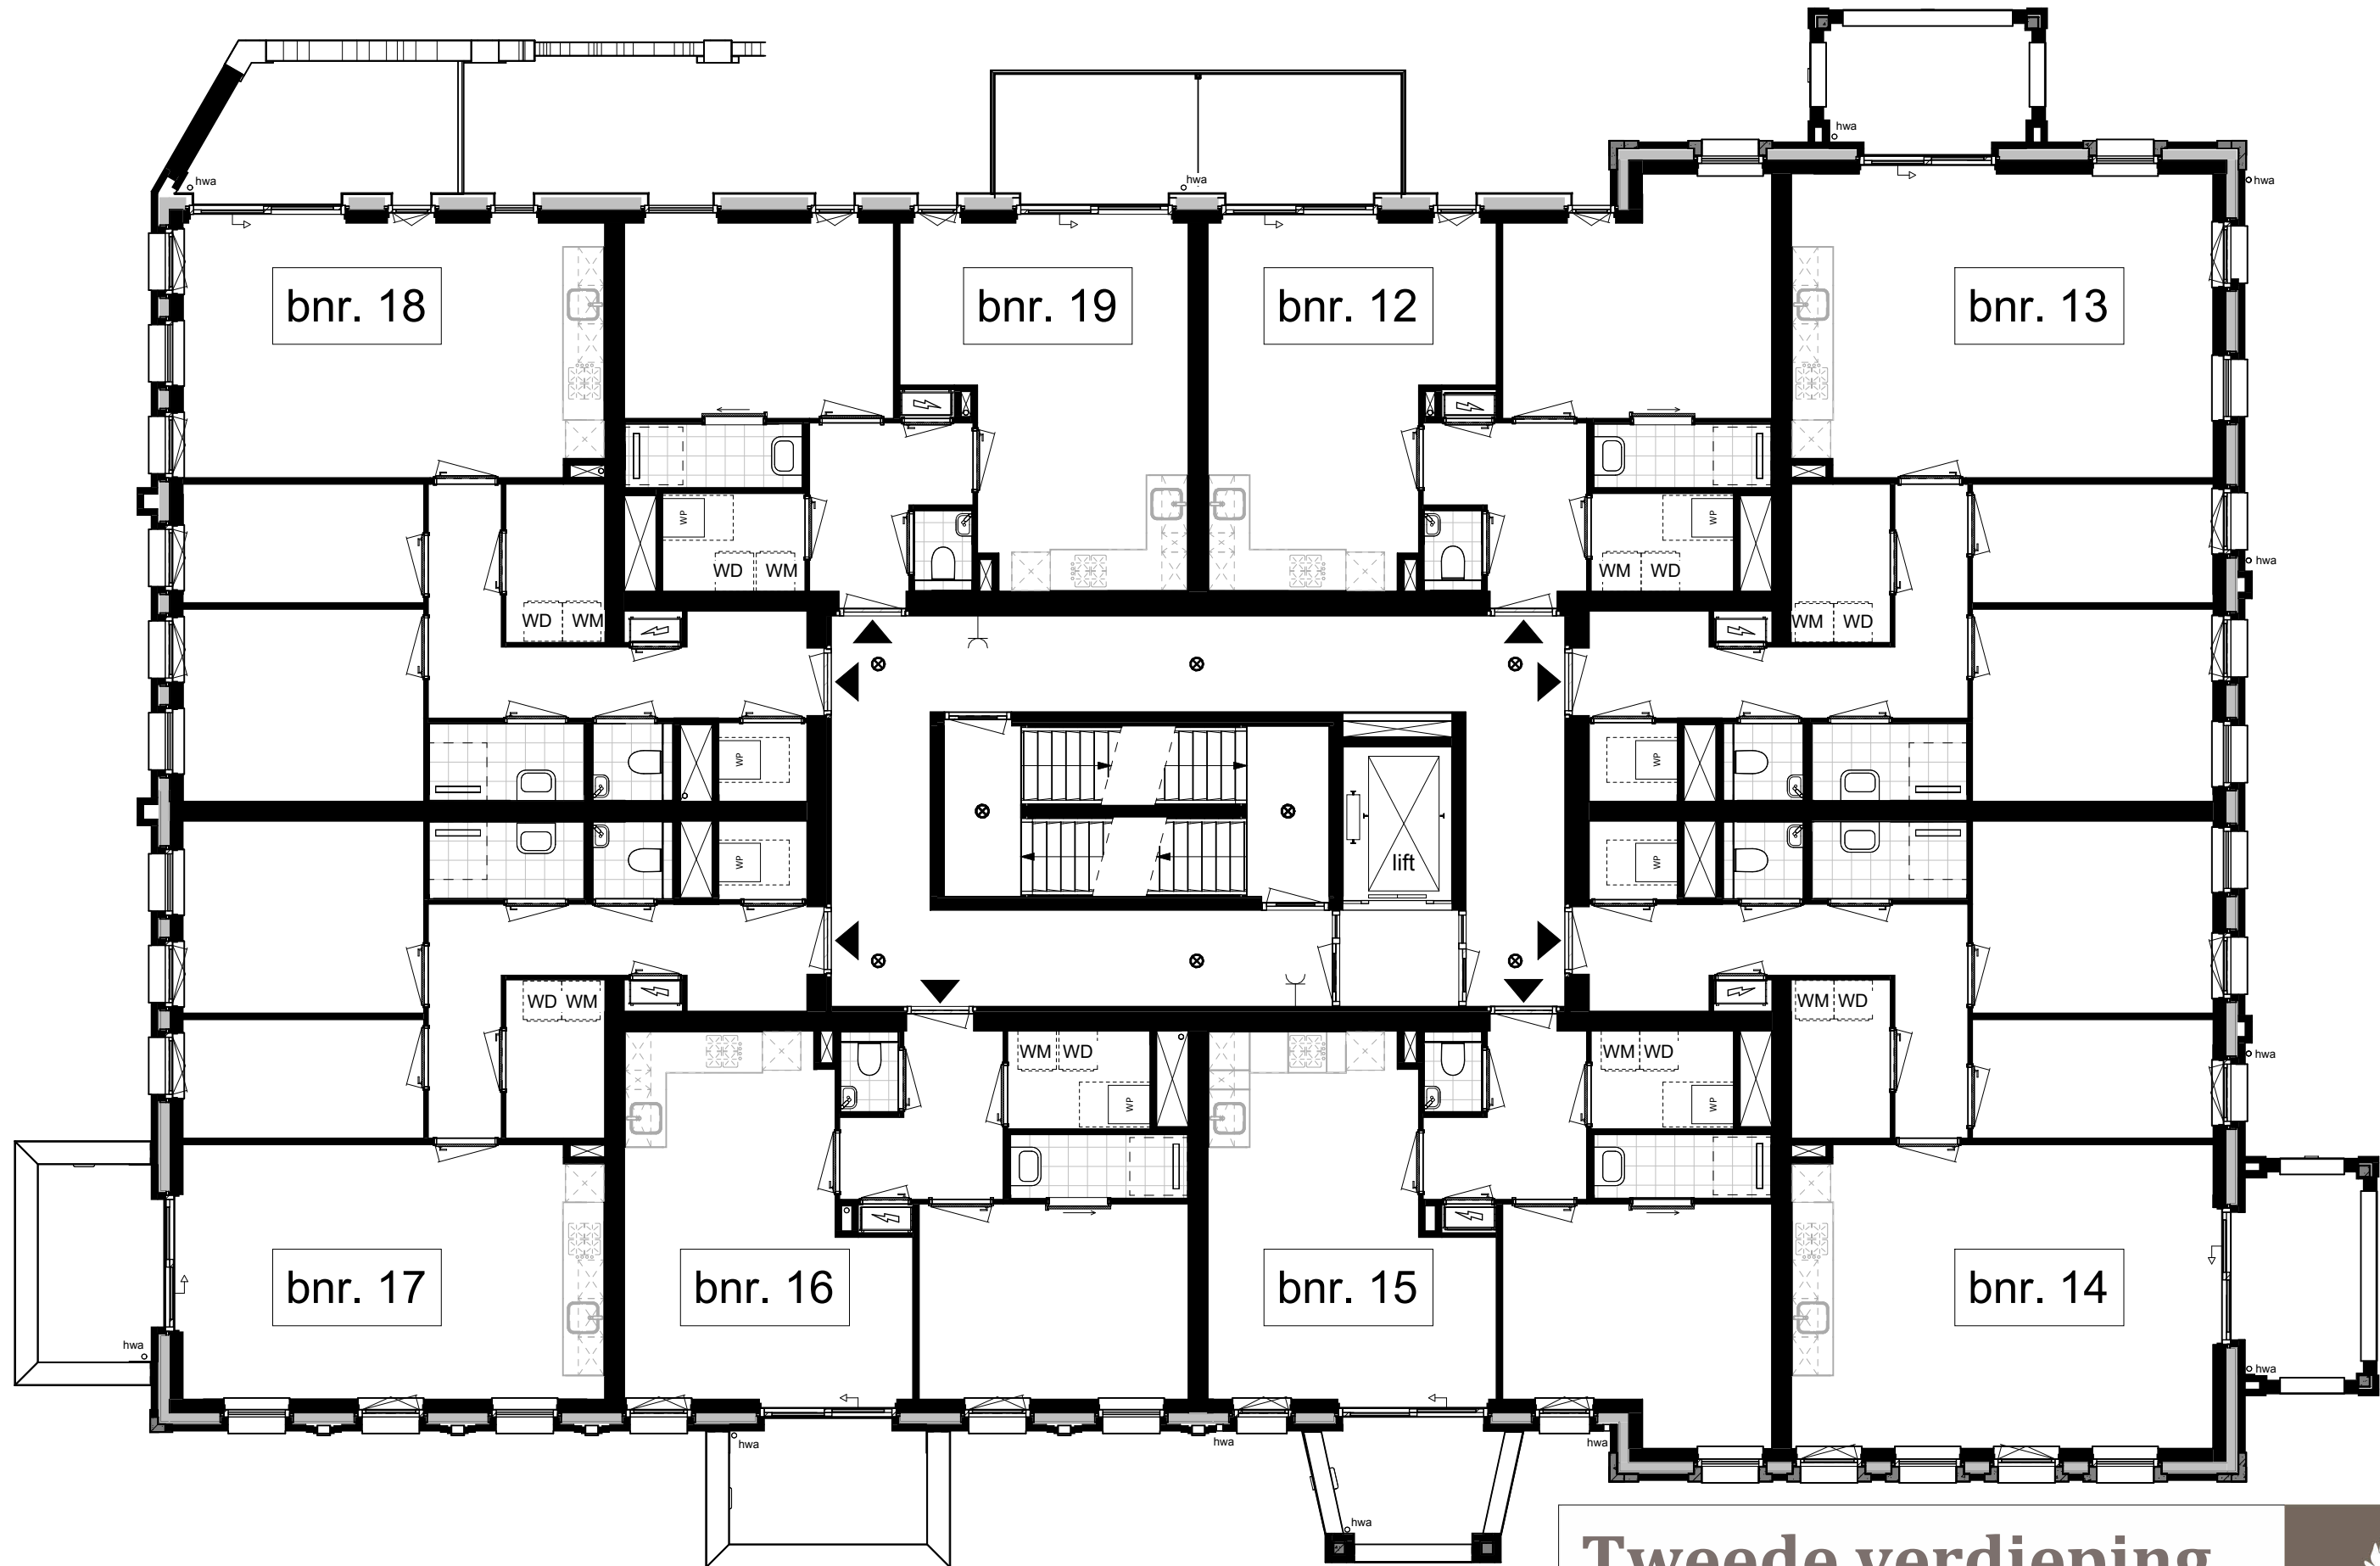

Tweede verdieping

centrale voorzieningen

Plattegronden

Datum: 19-03-2026

Kenmerk: verkooptekeningen

Steenenbrug Ontwikkeling b.v.

